



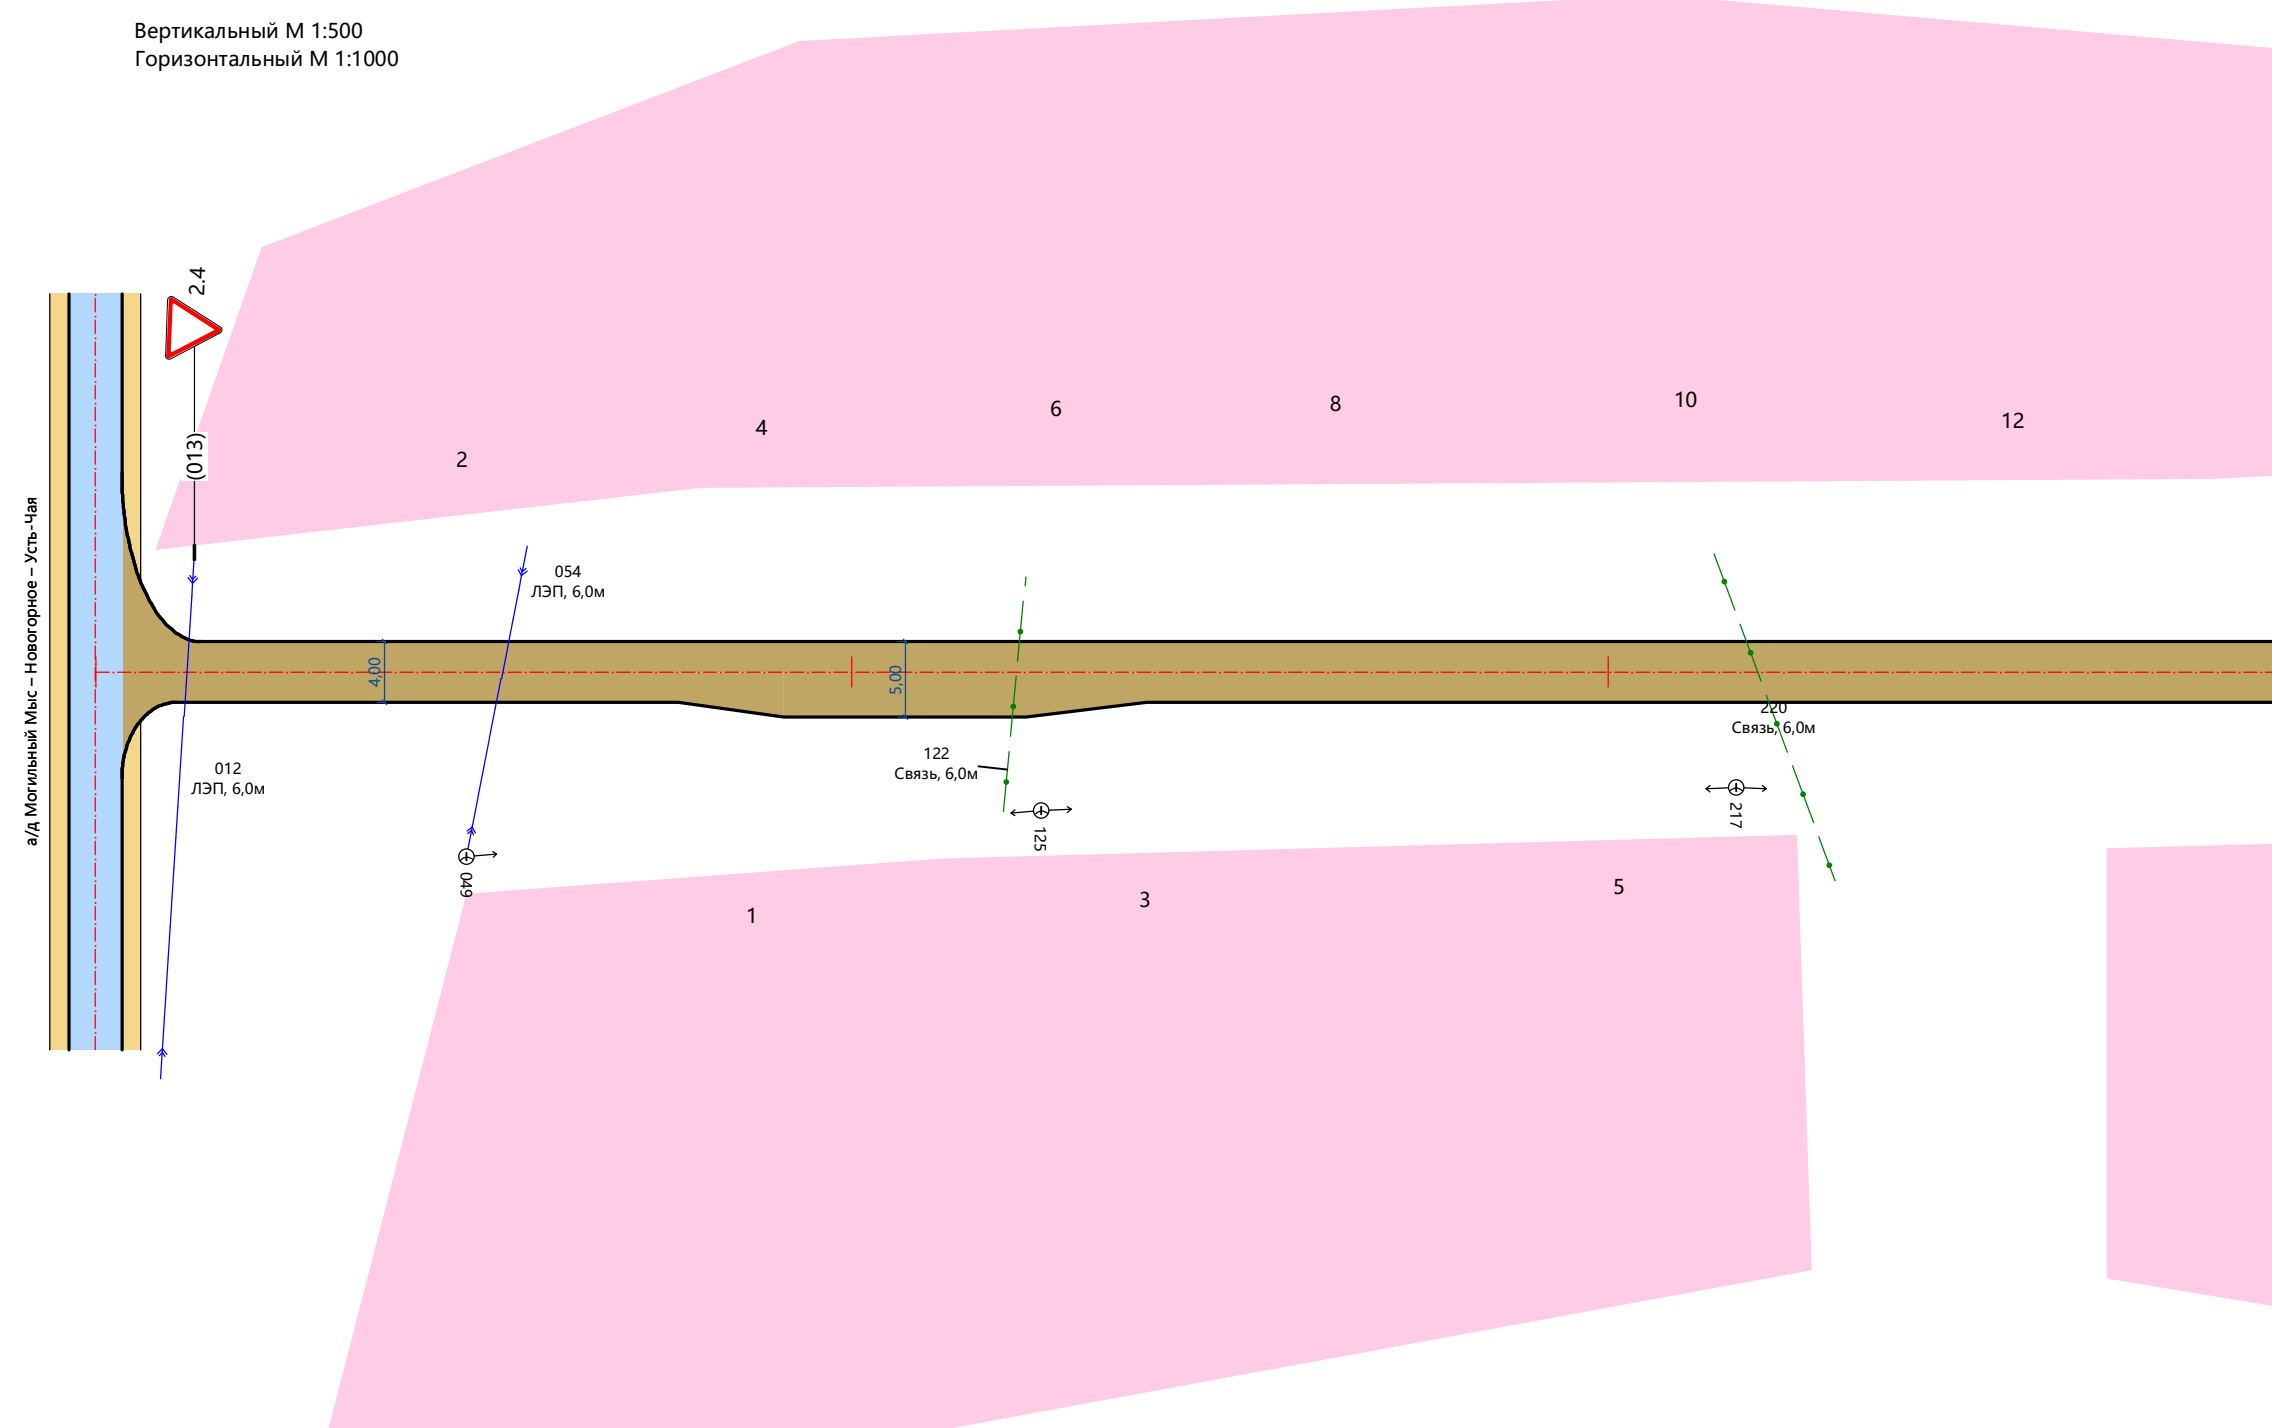

Высота насыпи	
Тротуары слева	
Дорожные ограждения слева	На обочине
	На разделительной
Дорожная разметка слева	
Элементы в плане	
Продольный профиль	
Необеспеченная видимость встречного автомобиля	


Проект организации дорожного движения
1. ул. Лесная, д. Новогорное
-0,012-0,288

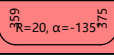

Необеспеченная видимость встречного автомобиля	
Дорожная разметка справа	
Дорожные ограждения справа	На разделительной
	На обочине
Тротуары справа	
Высота насыпи	

Высота насыпи		
Тротуары слева		
Дорожные ограждения слева	На обочине	
	На разделительной	
Дорожная разметка слева		
Элементы в плане		
Продольный профиль		
Необеспеченная видимость встречного автомобиля		

Проект организации дорожного движения
1. ул. Лесная, д. Новогорное
0,288-0,380

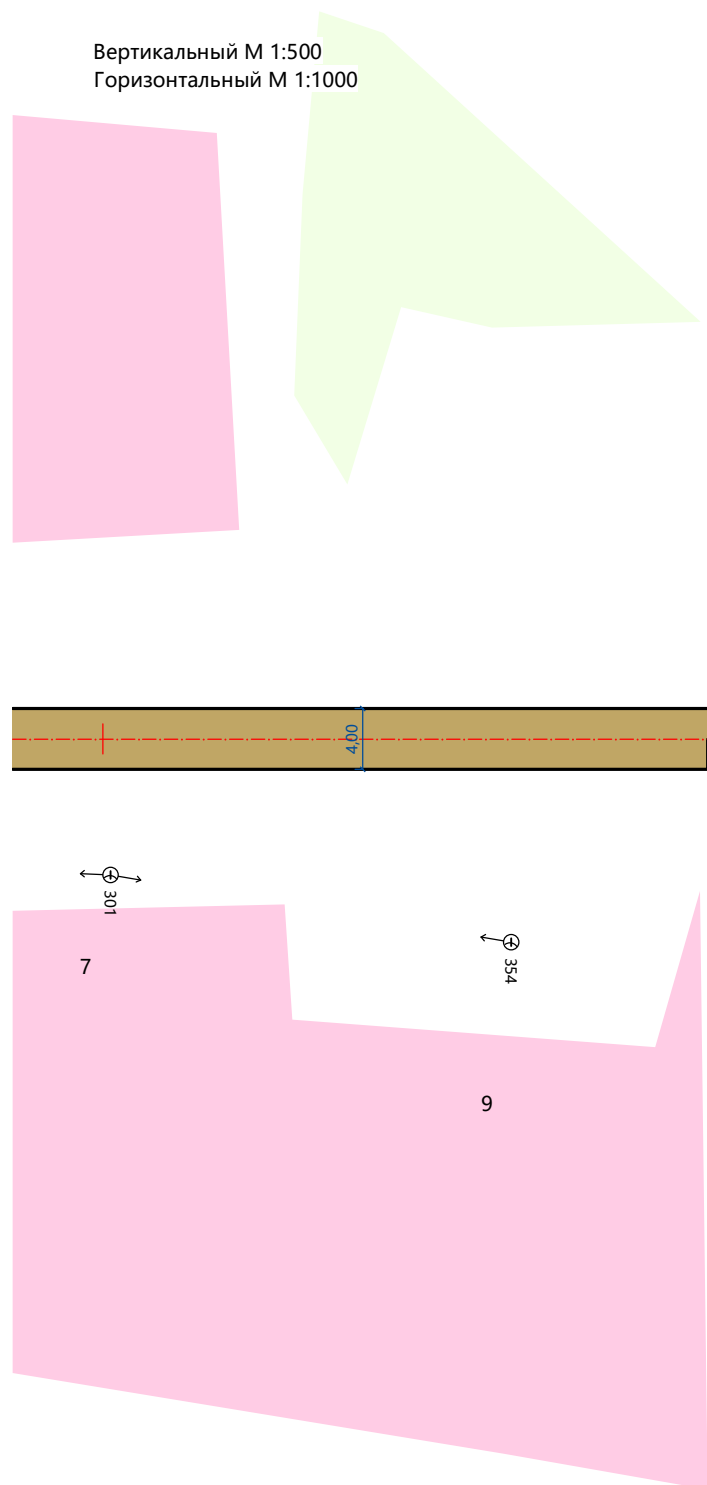

Необеспеченная видимость встречного автомобиля		
Дорожная разметка справа		
Дорожные ограждения справа	На разделительной	
	На обочине	
Тротуары справа		
Высота насыпи		