


Высота насыпи		
Тротуары слева		
Дорожные ограждения слева	На обочине	
	На разделительной	
Дорожная разметка слева		
Элементы в плане		
Продольный профиль		
Необеспеченная видимость встречного автомобиля		

Вертикальный М 1:500  
Горизонтальный М 1:1000

Проект организации дорожного движения  
16. Проезд, д. Новогорное  
-0,014-0,206

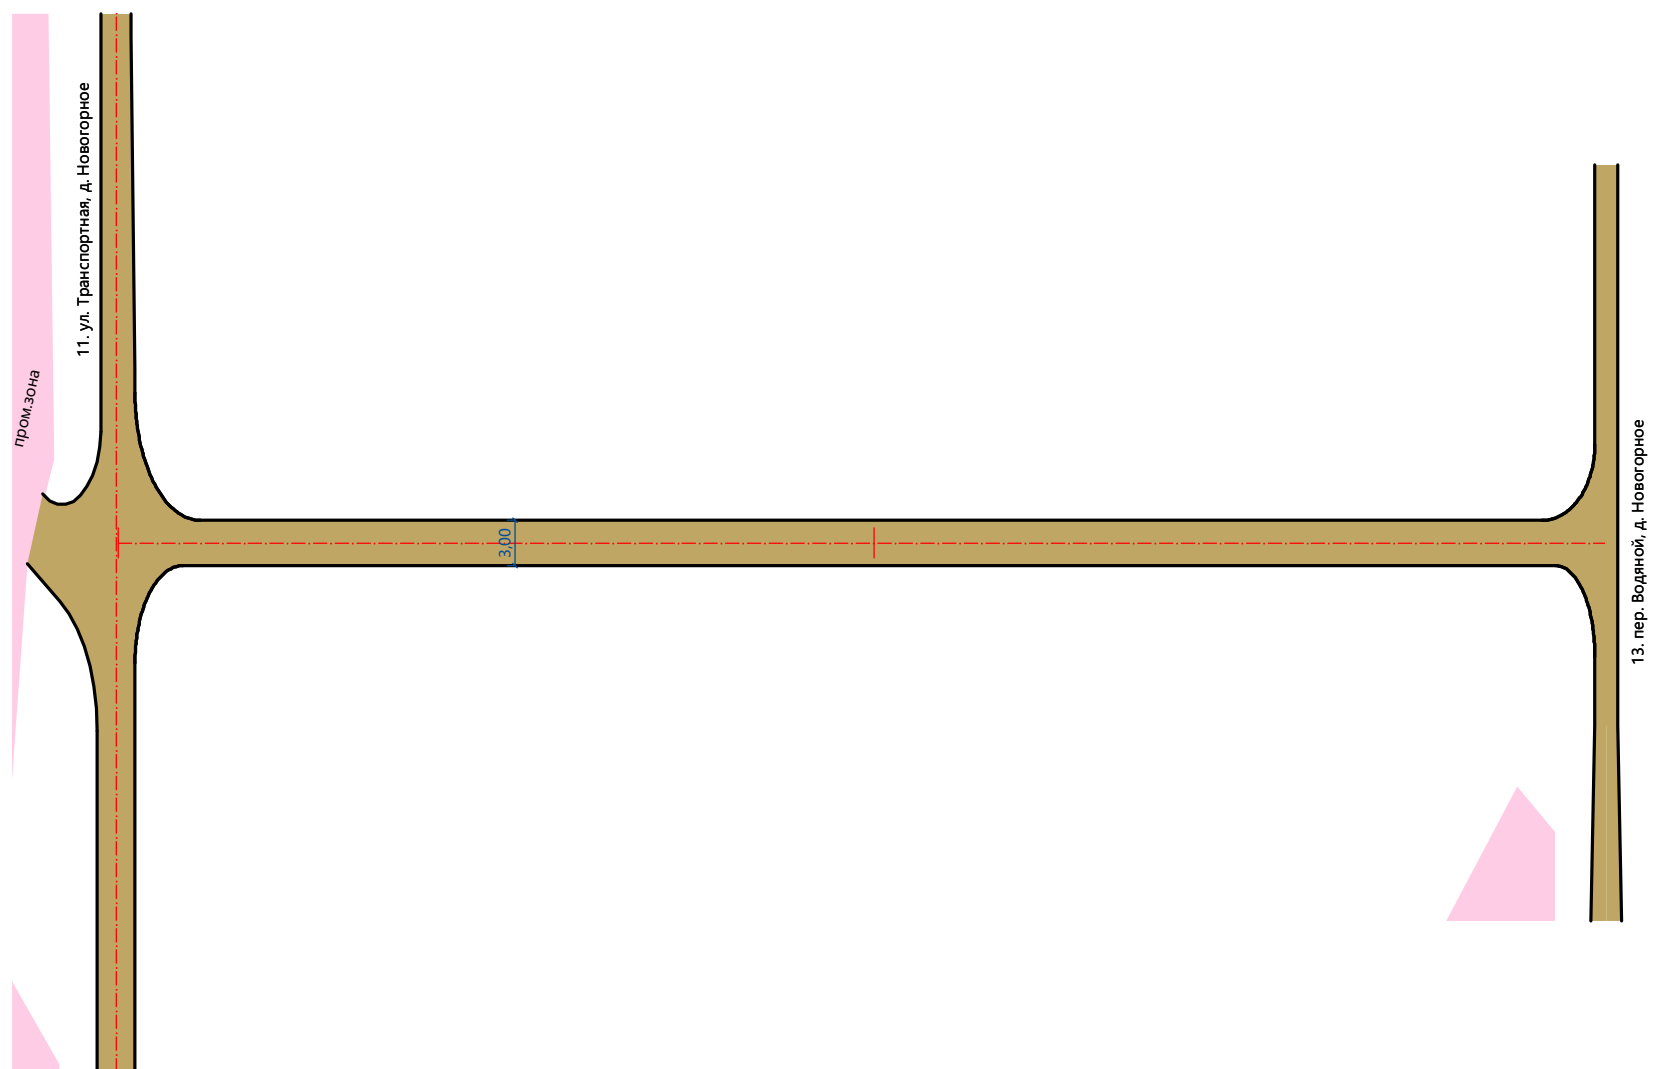

Необеспеченная видимость встречного автомобиля		
Дорожная разметка справа		
Дорожные ограждения справа	На разделительной	
	На обочине	
Тротуары справа		
Высота насыпи		