


Высота насыпи	
Тротуары слева	
Дорожные ограждения слева	На обочине
	На разделительной
Дорожная разметка слева	
Элементы в плане	
Продольный профиль	
Необеспеченная видимость встречного автомобиля	

Вертикальный М 1:500  
Горизонтальный М 1:1000

Проект организации дорожного движения  
2. ул. Колхозная, д. Усть-Чая  
0,626-0,926

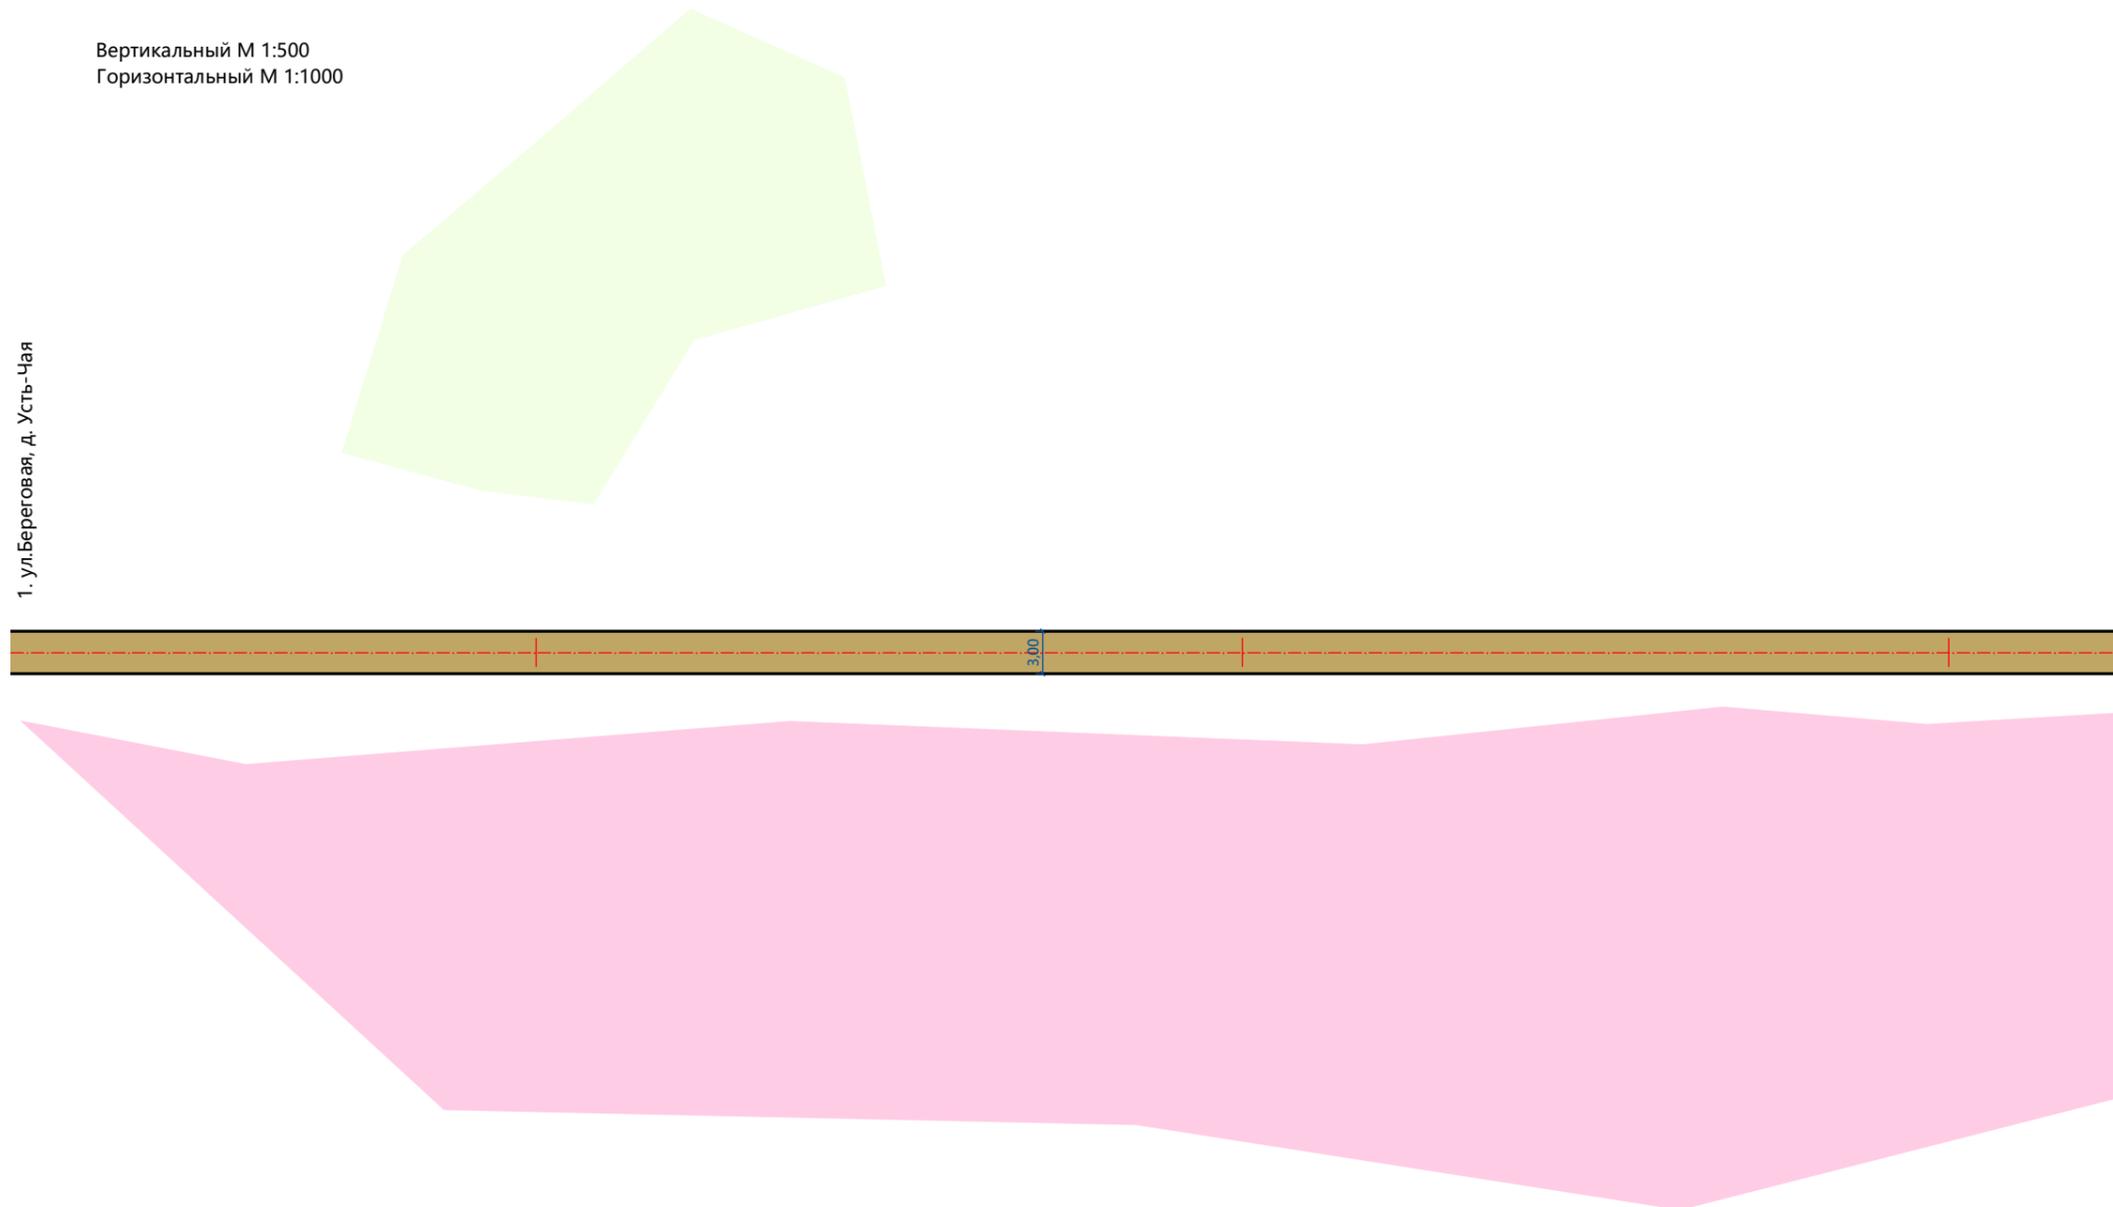


Необеспеченная видимость встречного автомобиля	
Дорожная разметка справа	
Дорожные ограждения справа	На разделительной
	На обочине
Тротуары справа	
Высота насыпи	

Высота насыпи	
Тротуары слева	
Дорожные ограждения слева	На обочине
	На разделительной
Дорожная разметка слева	
Элементы в плане	
Продольный профиль	
Необеспеченная видимость встречного автомобиля	

Вертикальный М 1:500  
Горизонтальный М 1:1000

Проект организации дорожного движения  
2. ул. Колхозная, д. Усть-Чая  
0,926-1,118

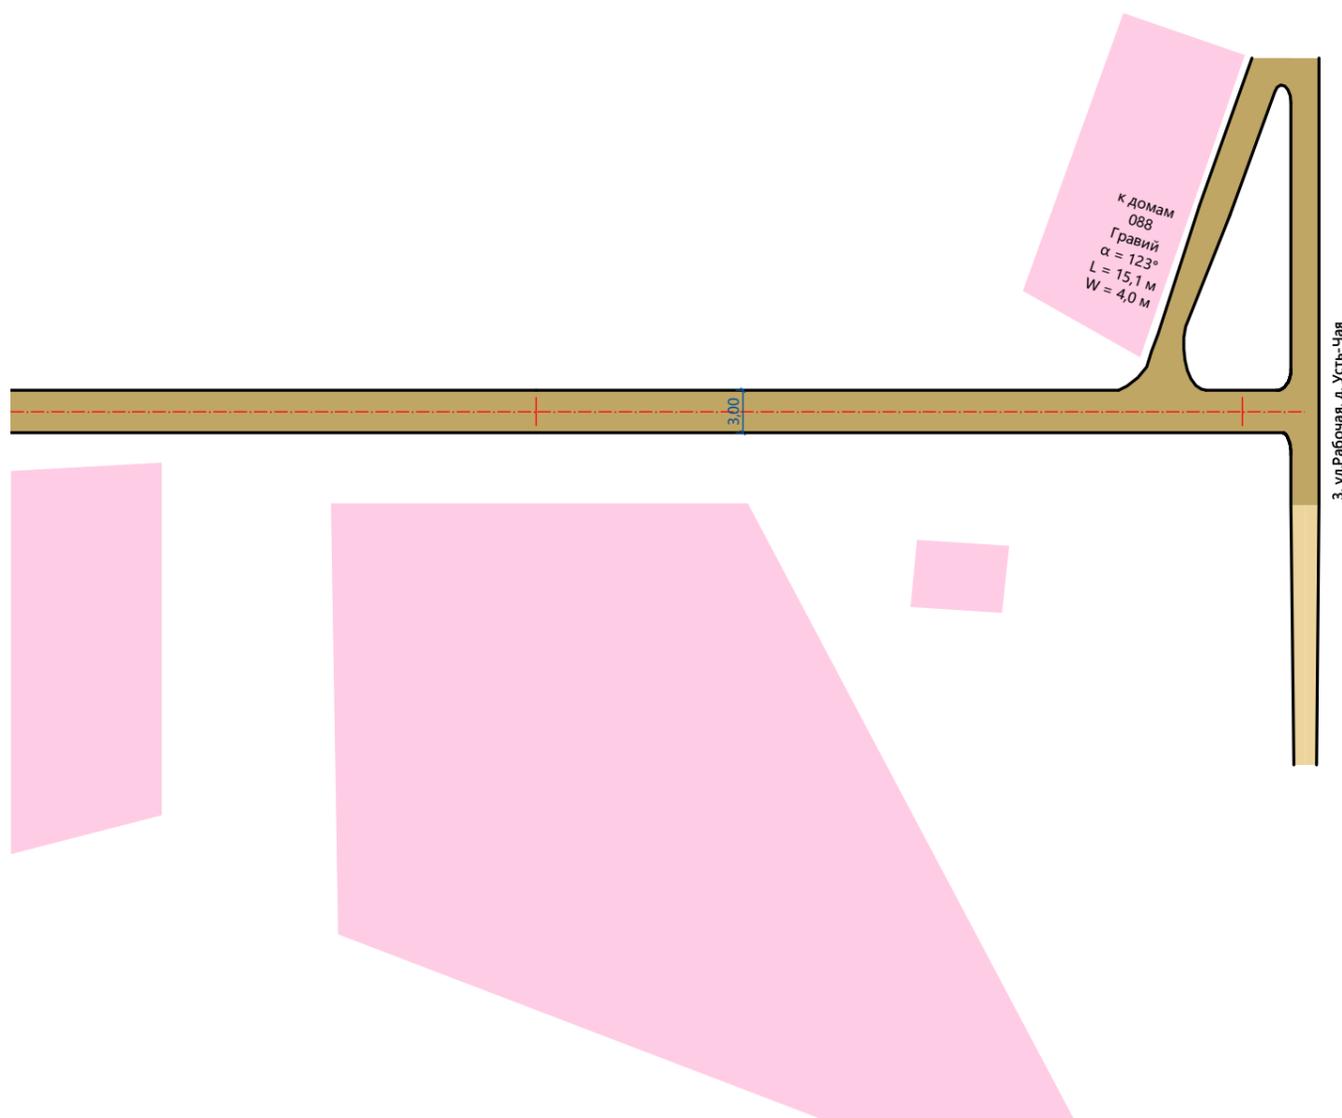

Необеспеченная видимость встречного автомобиля	
Дорожная разметка справа	
Дорожные ограждения справа	На разделительной
	На обочине
Тротуары справа	
Высота насыпи	