


Высота насыпи	
Тротуары слева	
Дорожные ограждения слева	На обочине
	На разделительной
Дорожная разметка слева	
Элементы в плане	
Продольный профиль	
Необеспеченная видимость встречного автомобиля	

Вертикальный М 1:500
Горизонтальный М 1:1000

Проект организации дорожного движения
5. ул. Набережная, д. Новогорное
-0,010-0,290

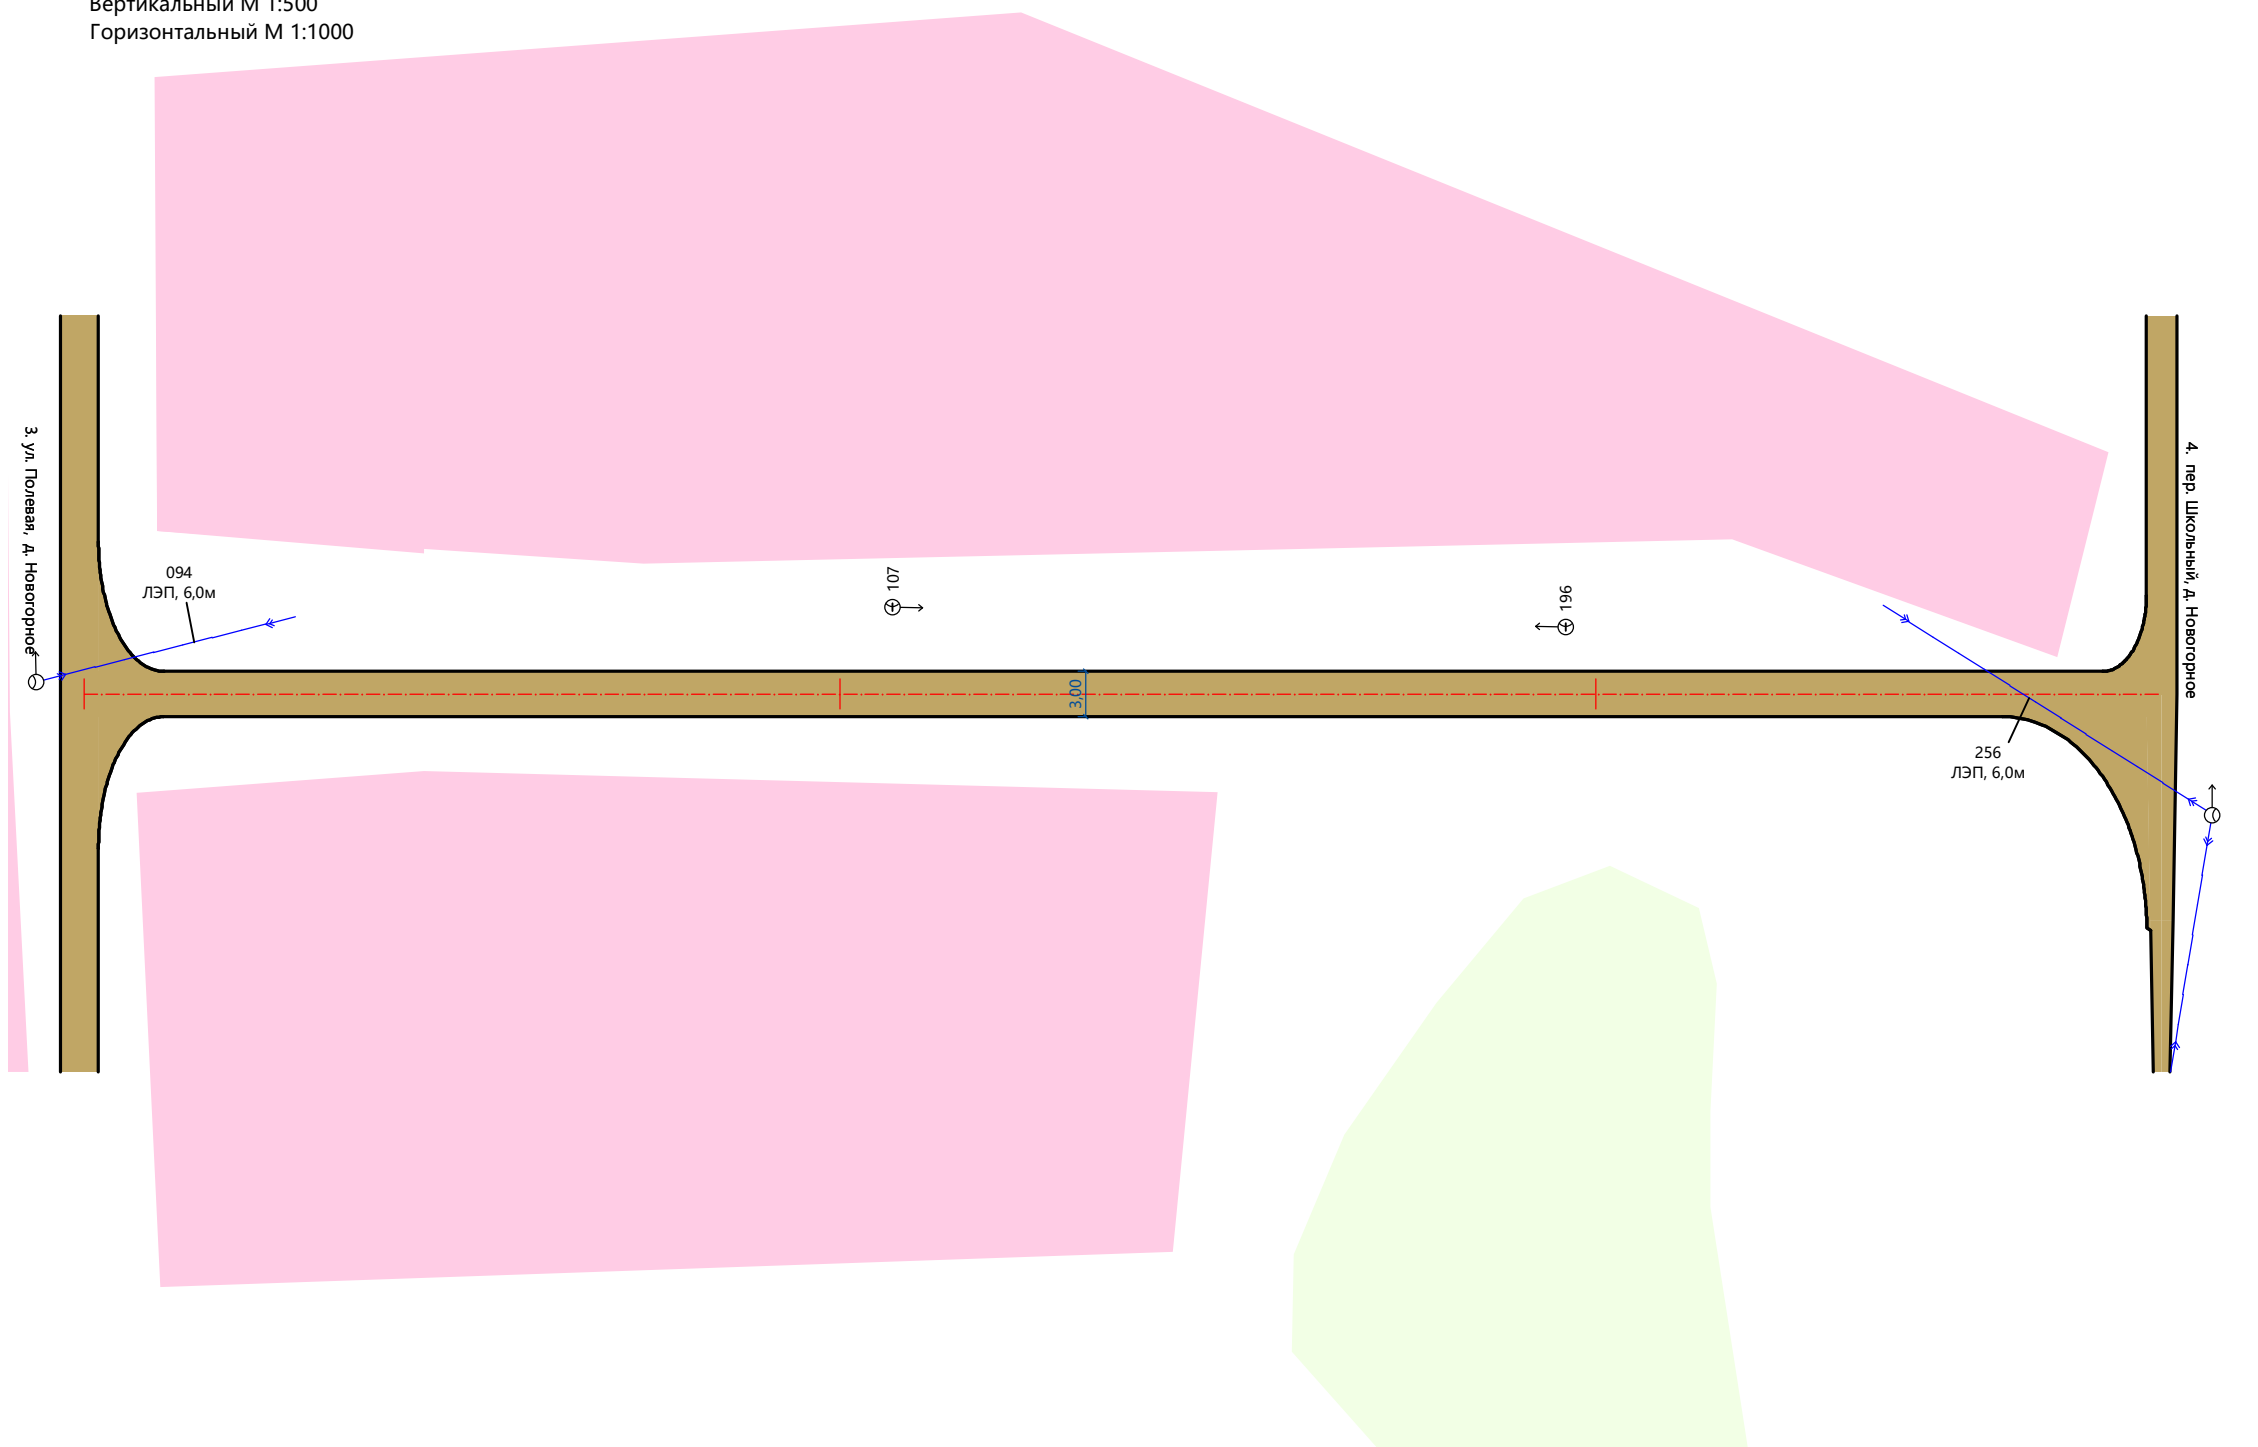

Необеспеченная видимость встречного автомобиля	
Дорожная разметка справа	
Дорожные ограждения справа	На разделительной
	На обочине
Тротуары справа	
Высота насыпи	