


Высота насыпи	
Тротуары слева	
Дорожные ограждения слева	На обочине
	На разделительной
Дорожная разметка слева	
Элементы в плане	
Продольный профиль	
Необеспеченная видимость встречного автомобиля	

Вертикальный М 1:500  
Горизонтальный М 1:1000


Проект организации дорожного движения  
7. ул. Трудовая, д. Усть-Чая  
-0,010-0,290

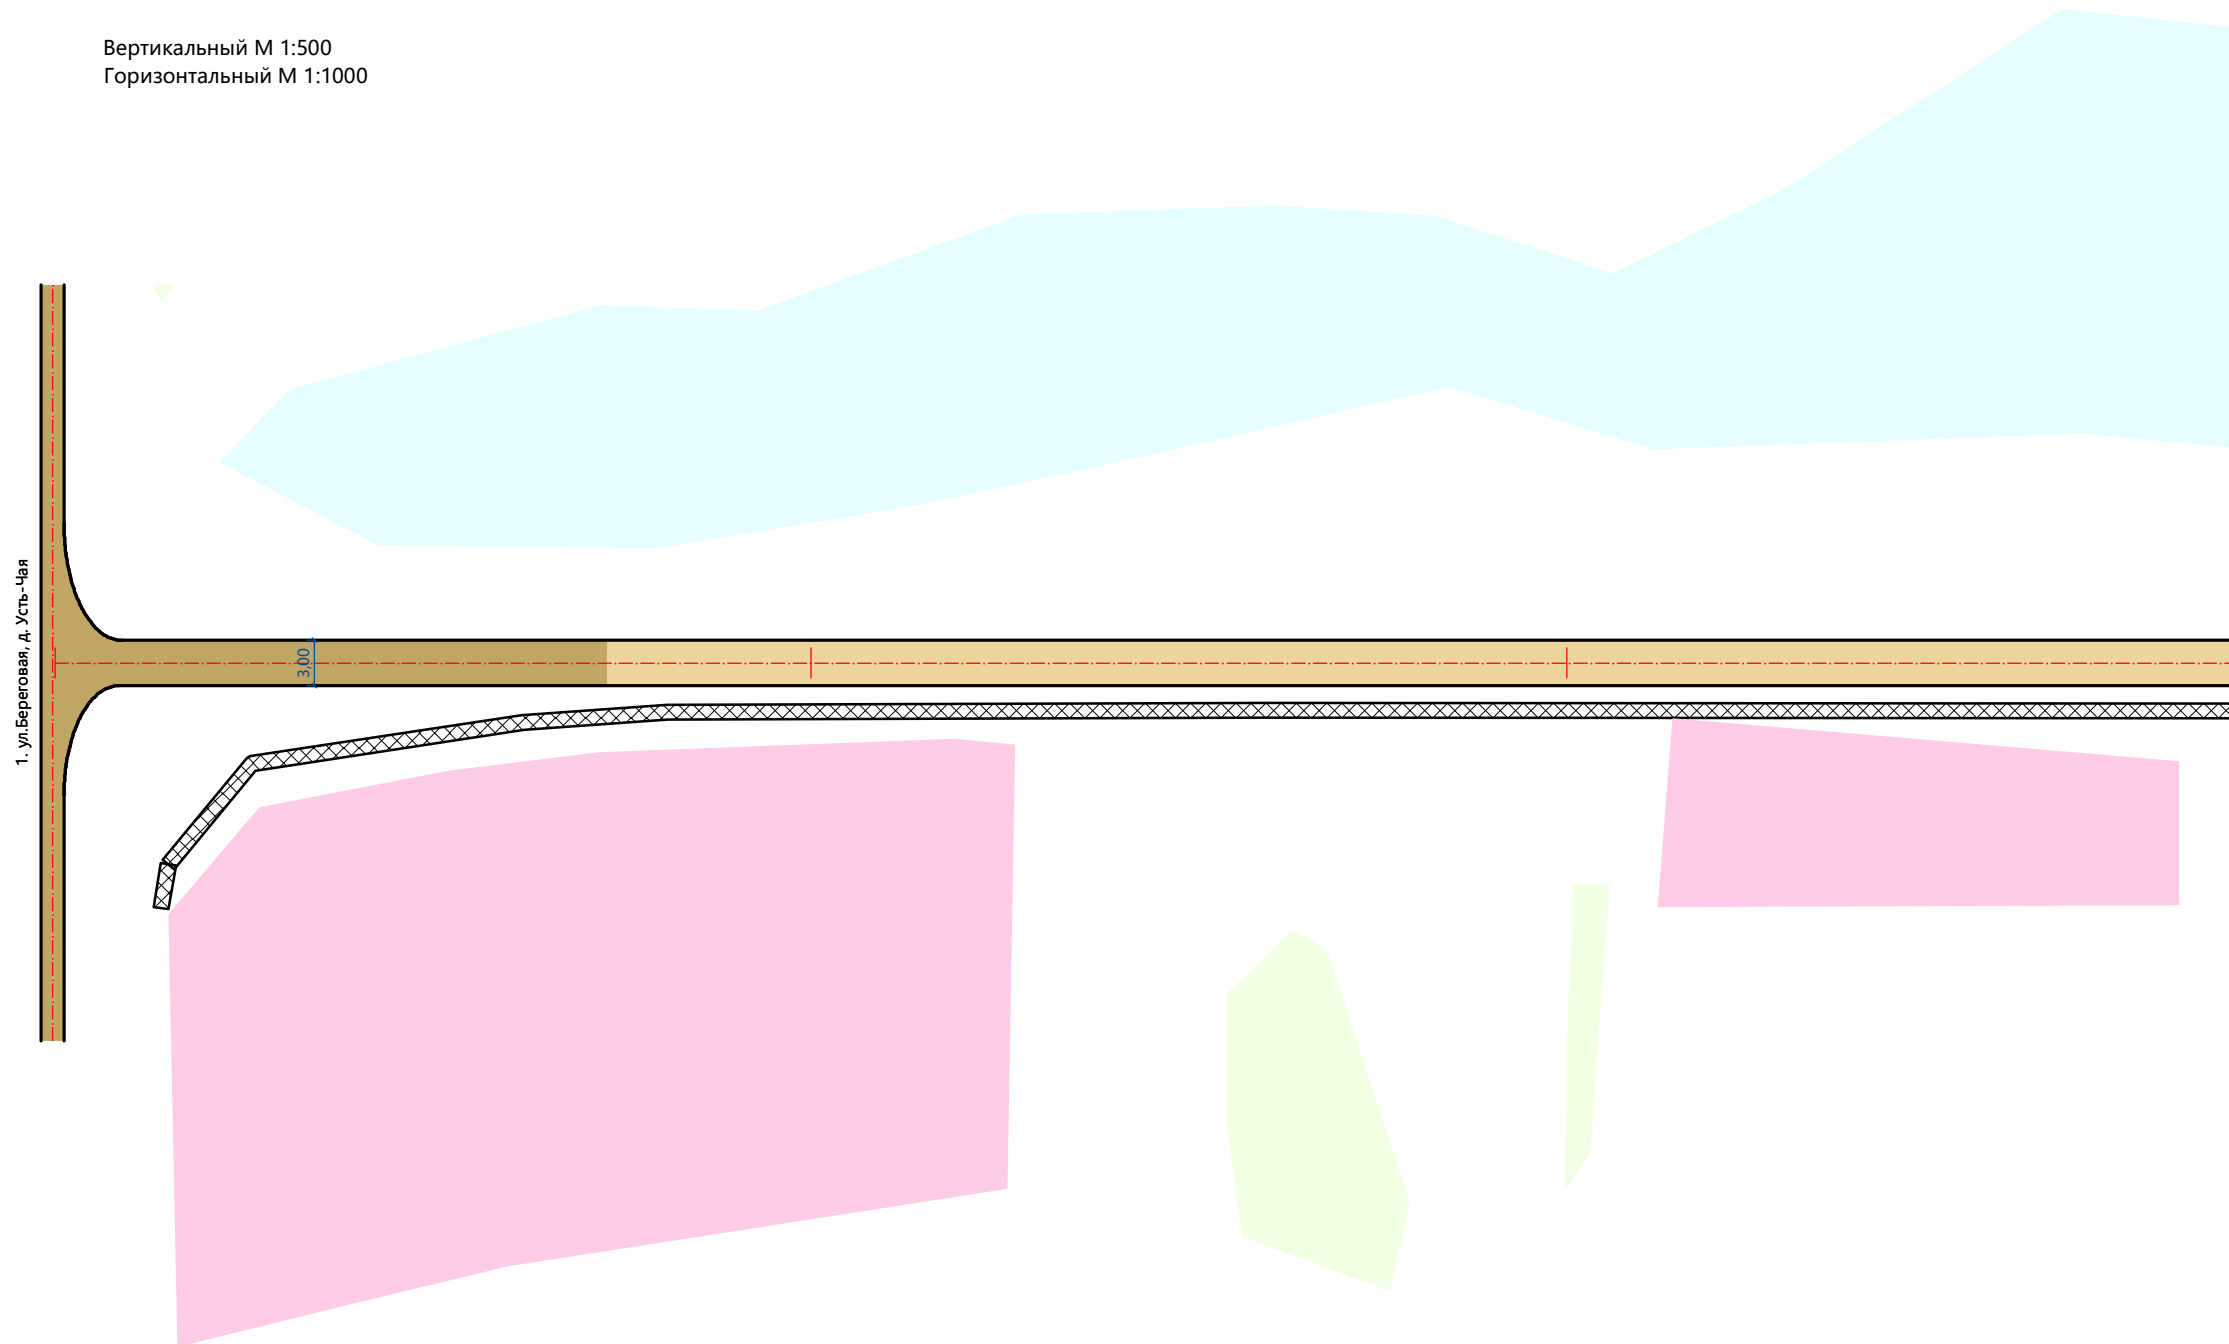

Необеспеченная видимость встречного автомобиля	
Дорожная разметка справа	
Дорожные ограждения справа	На разделительной
	На обочине
Тротуары справа	015 - 290, (275 м), а/6, ш. 1,0 м
Высота насыпи	

Высота насыпи	
Тротуары слева	
Дорожные ограждения слева	На обочине
	На разделительной
Дорожная разметка слева	
Элементы в плане	
Продольный профиль	
Необеспеченная видимость встречного автомобиля	

Вертикальный М 1:500  
Горизонтальный М 1:1000

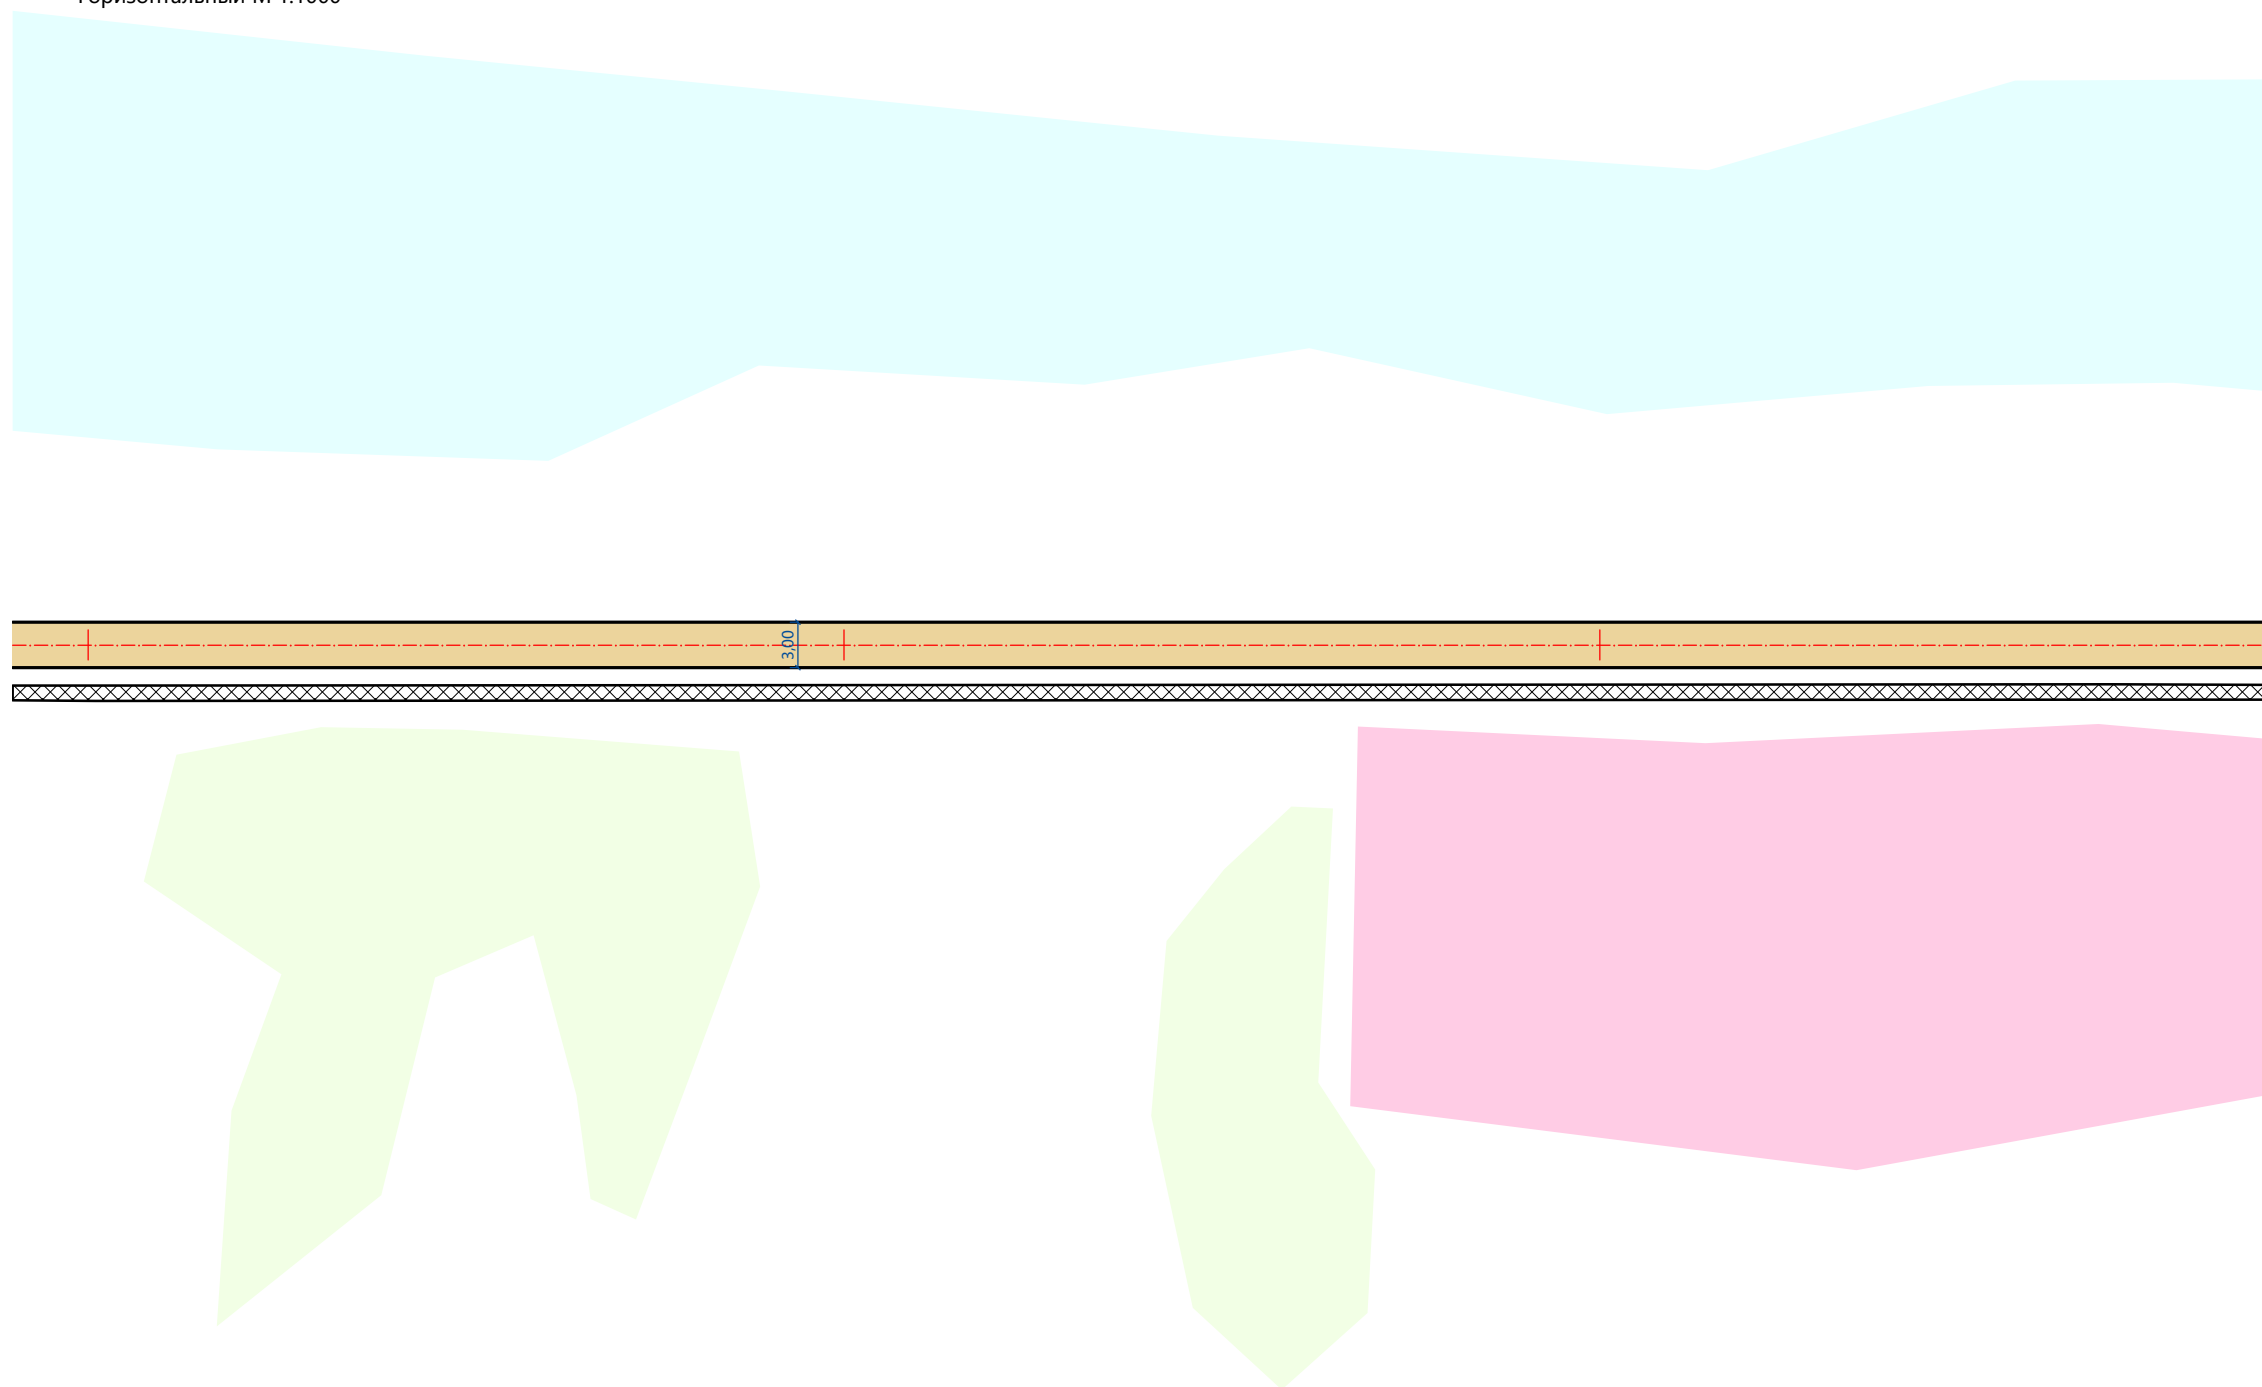


Проект организации дорожного движения  
7. ул. Трудовая, д. Усть-Чая  
0,290-0,590

Необеспеченная видимость встречного автомобиля	
Дорожная разметка справа	
Дорожные ограждения справа	На разделительной
	На обочине
Тротуары справа	290 - 590, (300 м), а/б, ш. 1,0 м
Высота насыпи	

Высота насыпи		
Тротуары слева		
Дорожные ограждения слева	На обочине	
	На разделительной	
Дорожная разметка слева		
Элементы в плане		
Продольный профиль		
Необеспеченная видимость встречного автомобиля		

Вертикальный М 1:500  
Горизонтальный М 1:1000

Проект организации дорожного движения  
7. ул. Трудовая, д. Усть-Чая  
0,590-0,890

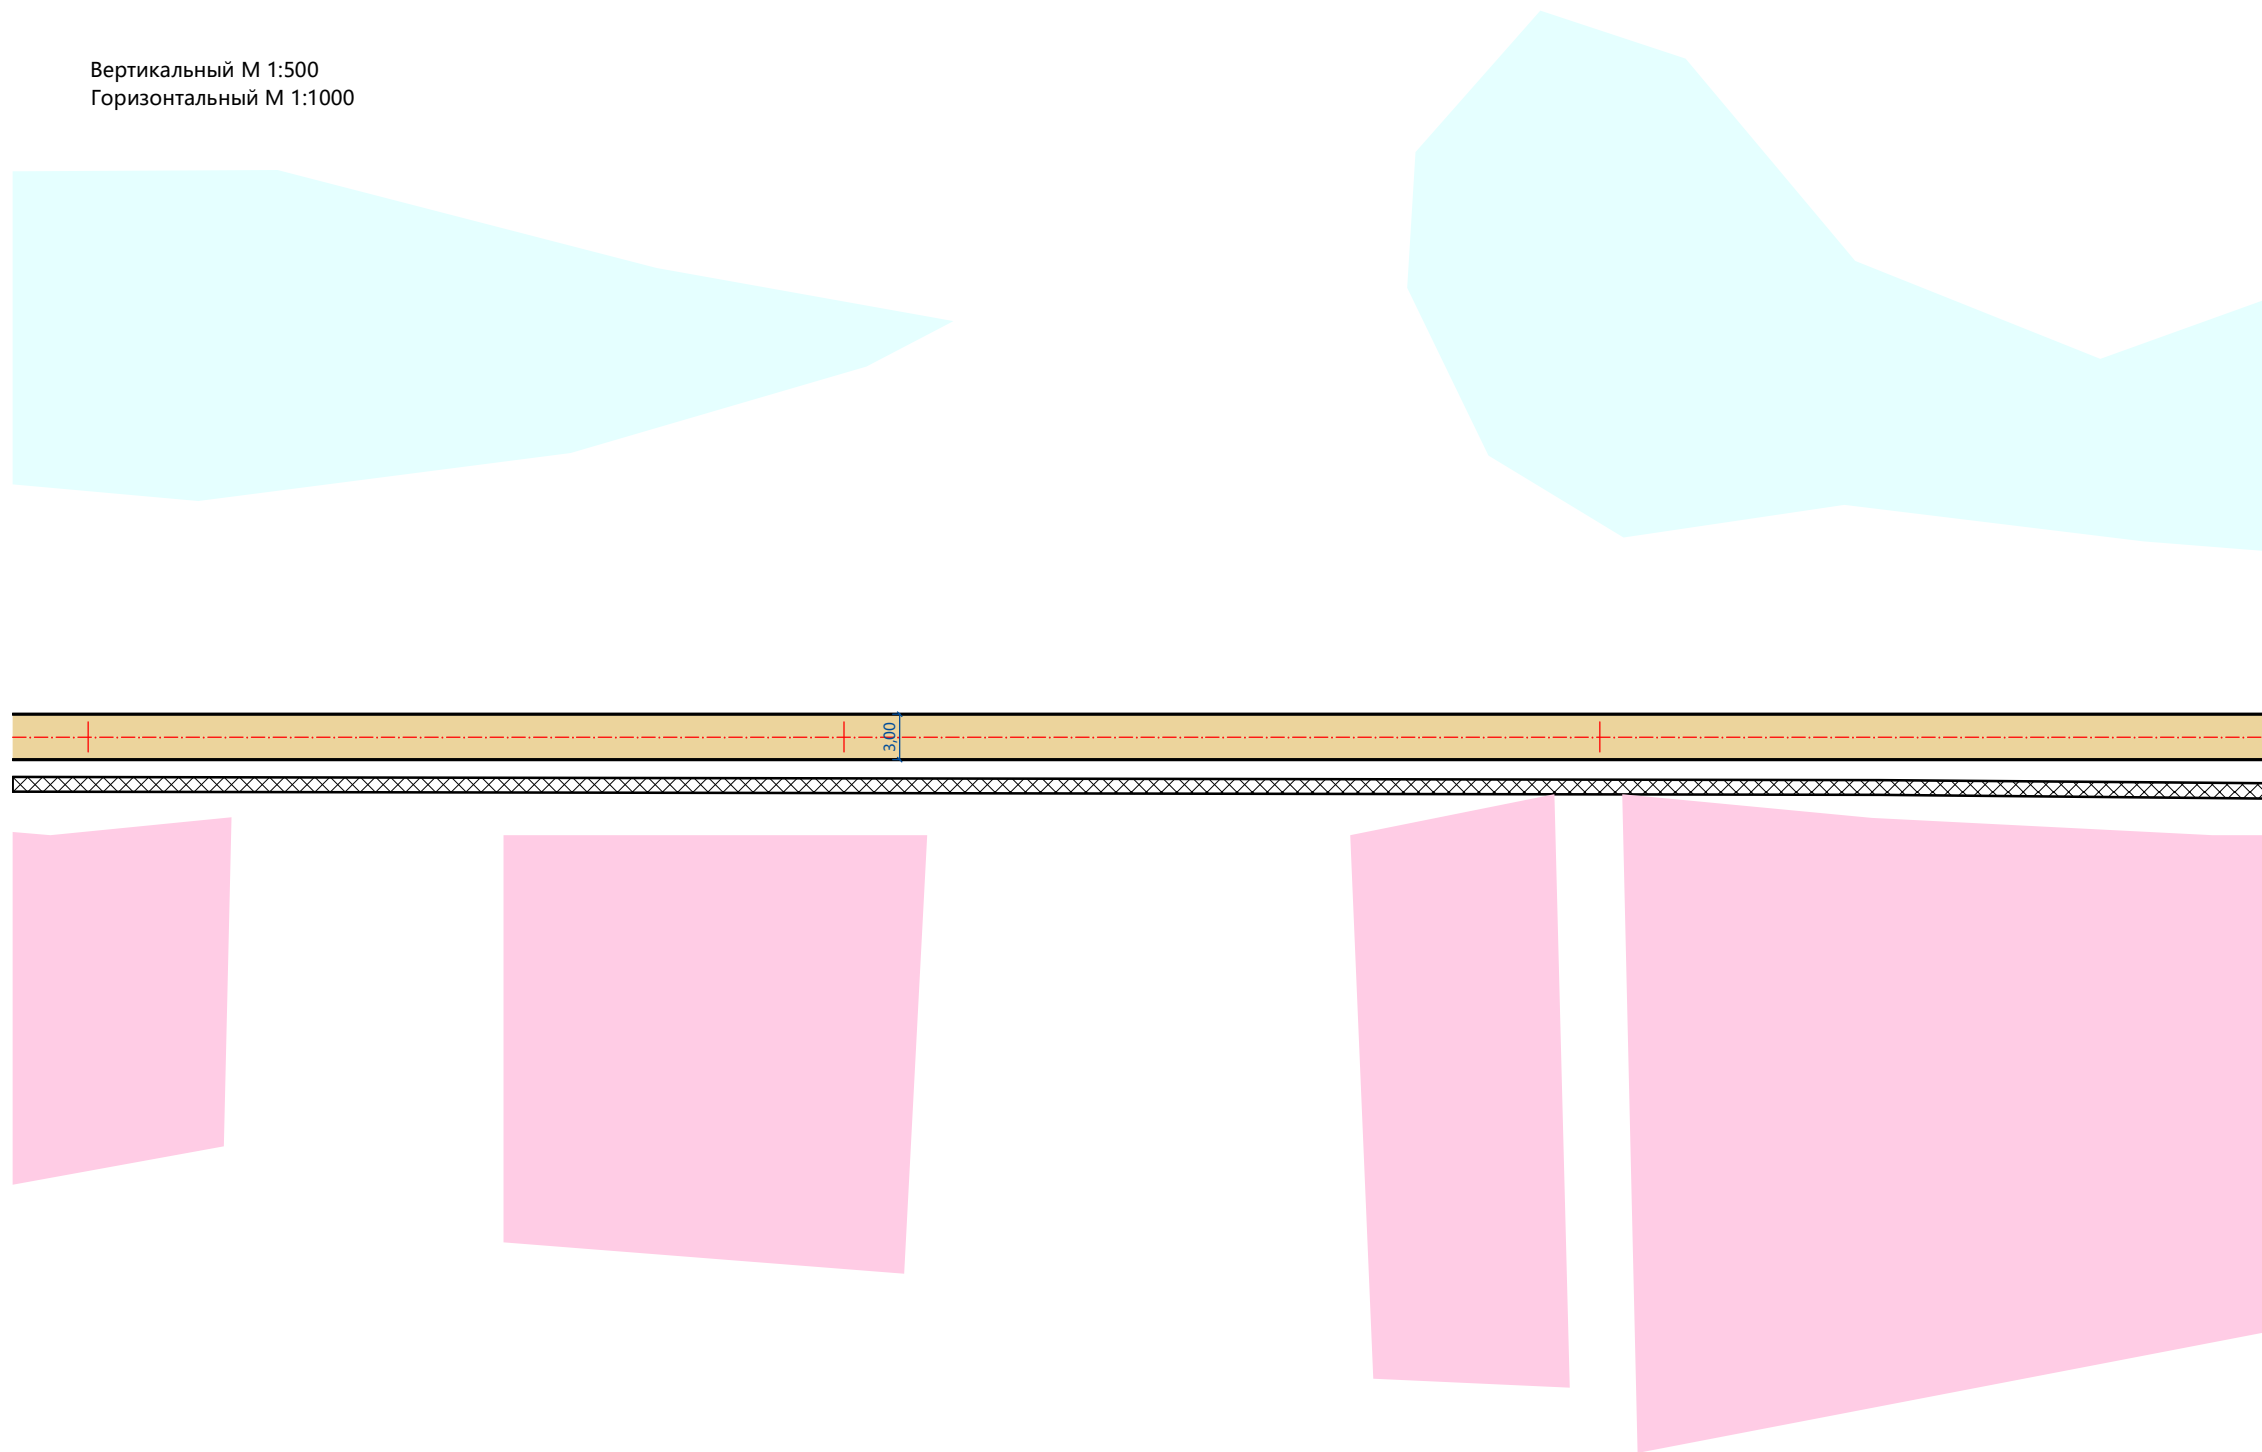


Необеспеченная видимость встречного автомобиля		
Дорожная разметка справа		
Дорожные ограждения справа	На разделительной	
	На обочине	
Тротуары справа		590 - 890, (300 м), а/б, ш. 1,0 м
Высота насыпи		

Высота насыпи	
Тротуары слева	
Дорожные ограждения слева	На обочине
	На разделительной
Дорожная разметка слева	
Элементы в плане	
Продольный профиль	
Необеспеченная видимость встречного автомобиля	

Вертикальный М 1:500  
Горизонтальный М 1:1000

Проект организации дорожного движения  
7. ул. Трудовая, д. Усть-Чая  
0,890-1,209

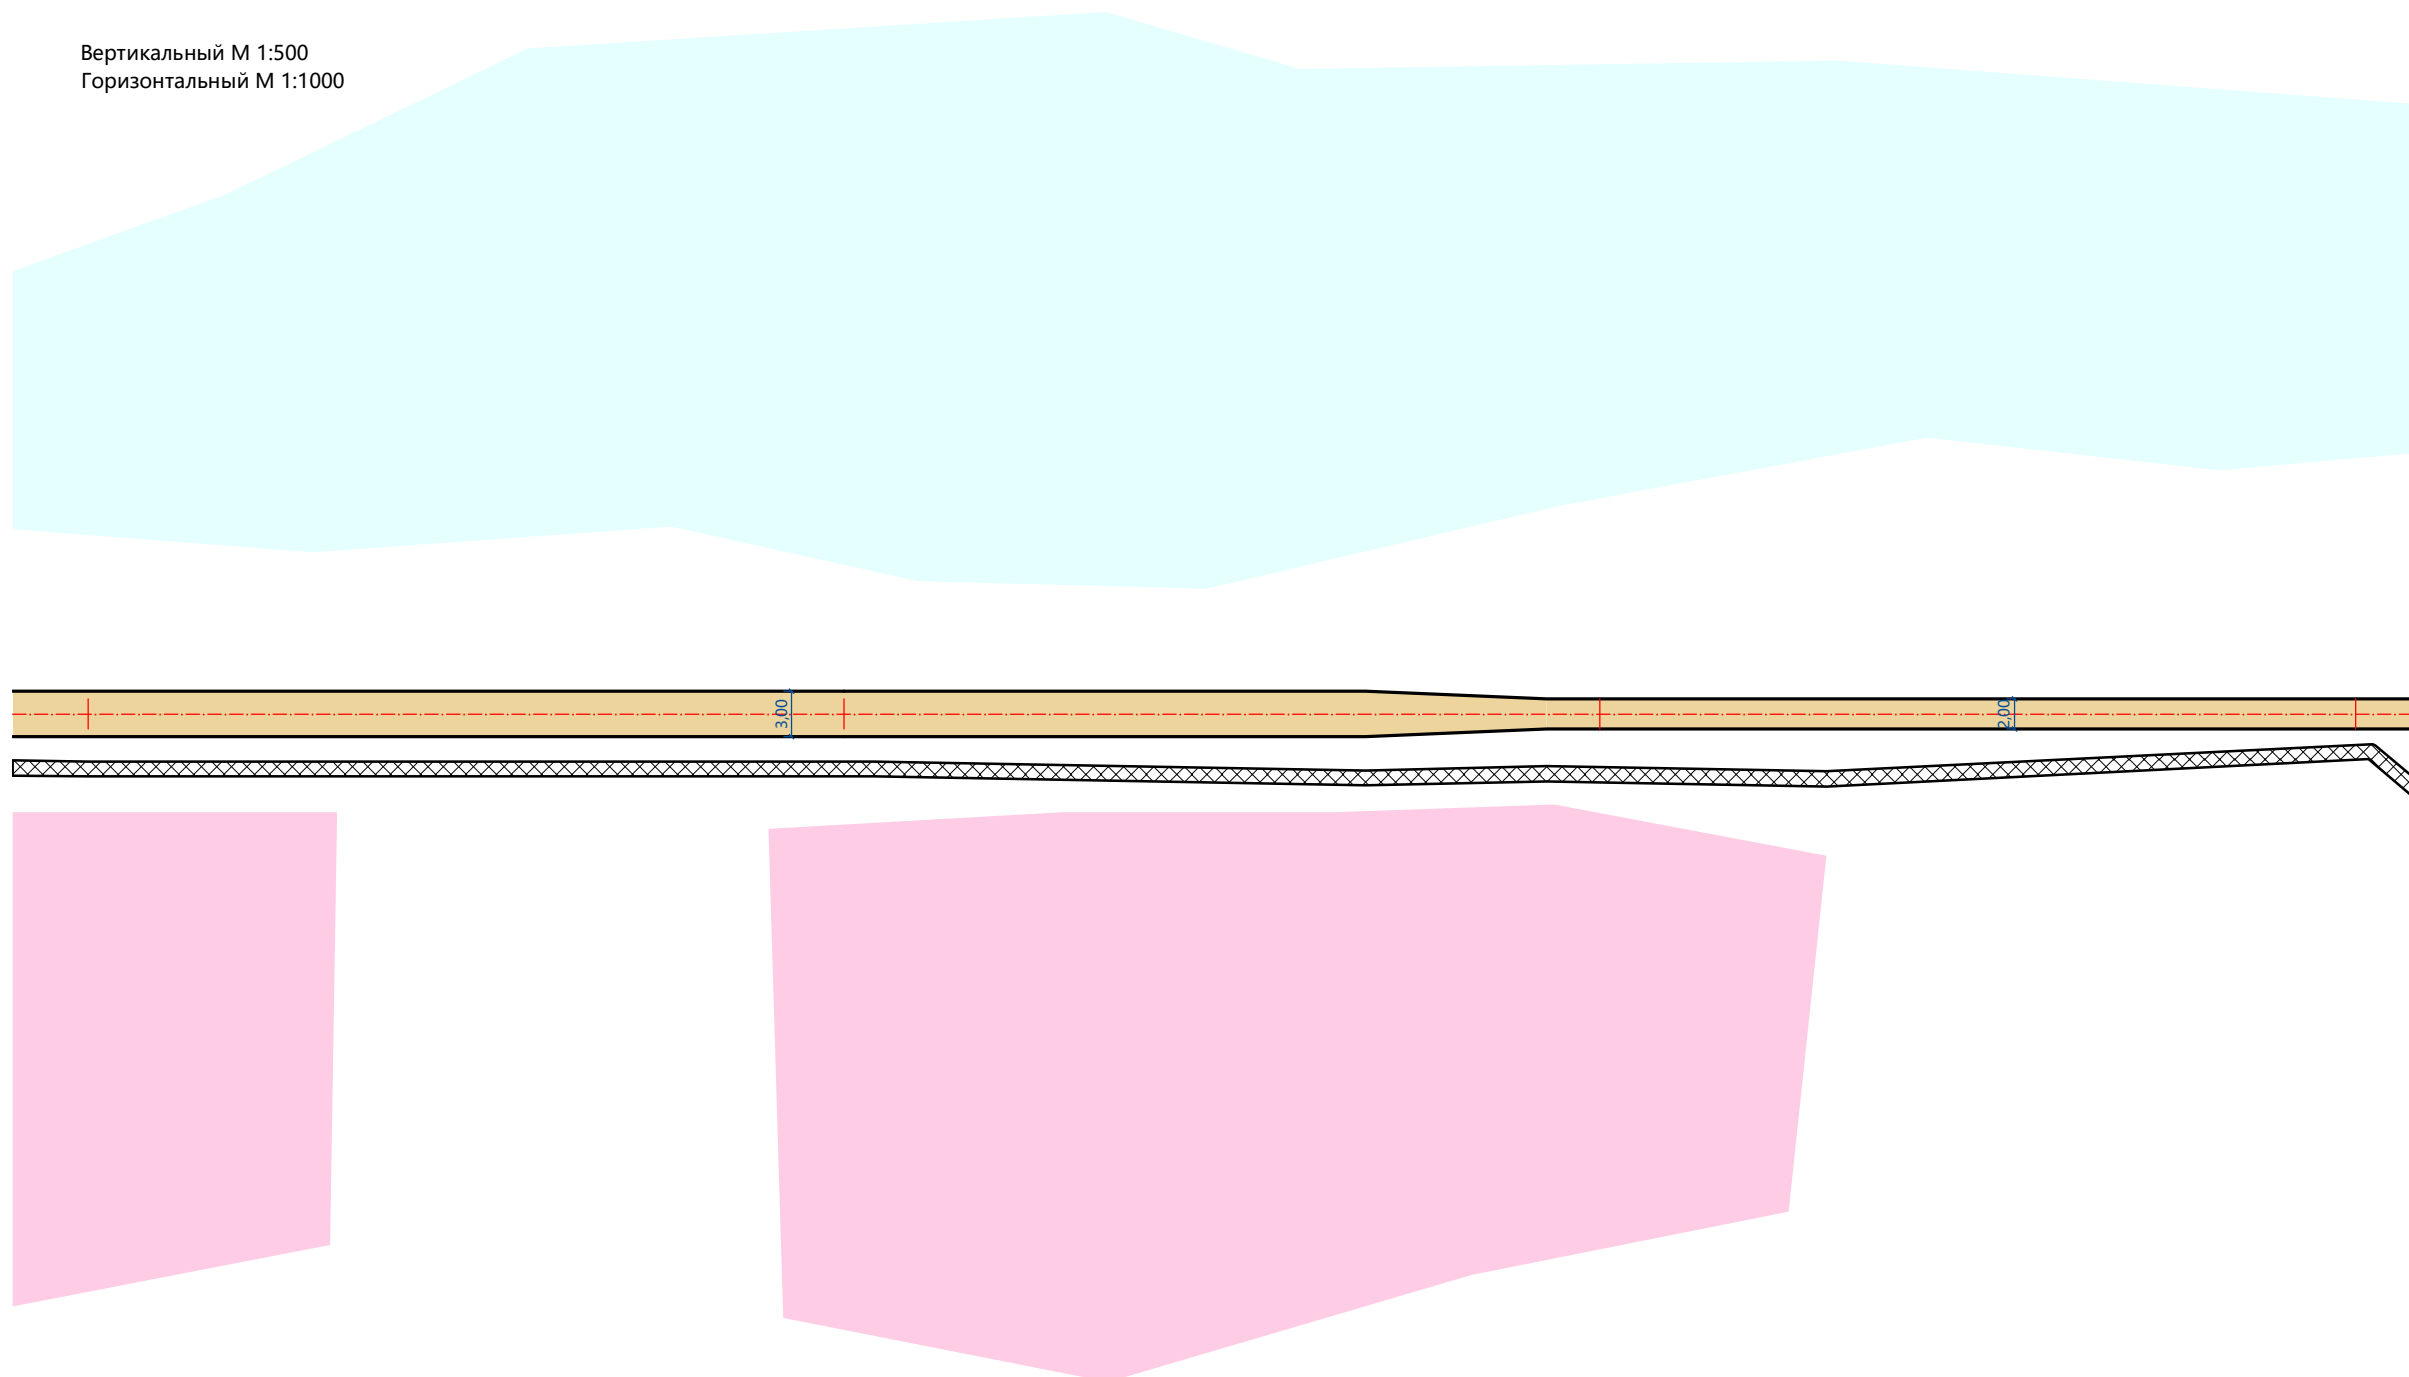

Необеспеченная видимость встречного автомобиля	
Дорожная разметка справа	
Дорожные ограждения справа	На разделительной
	На обочине
Тротуары справа	890 - 209, (319 м), а/б, ш. 1,0 м
Высота насыпи	