


Высота насыпи	
Тротуары слева	045 - 074, (29 м), дер., ш. 0,8 м
Дорожные ограждения слева	На обочине
	На разделительной
Дорожная разметка слева	
Элементы в плане	
Продольный профиль	
Необеспеченная видимость встречного автомобиля	

Проект организации дорожного движения  
8. пер. Каменный, д. Новогорное  
-0,015-0,176

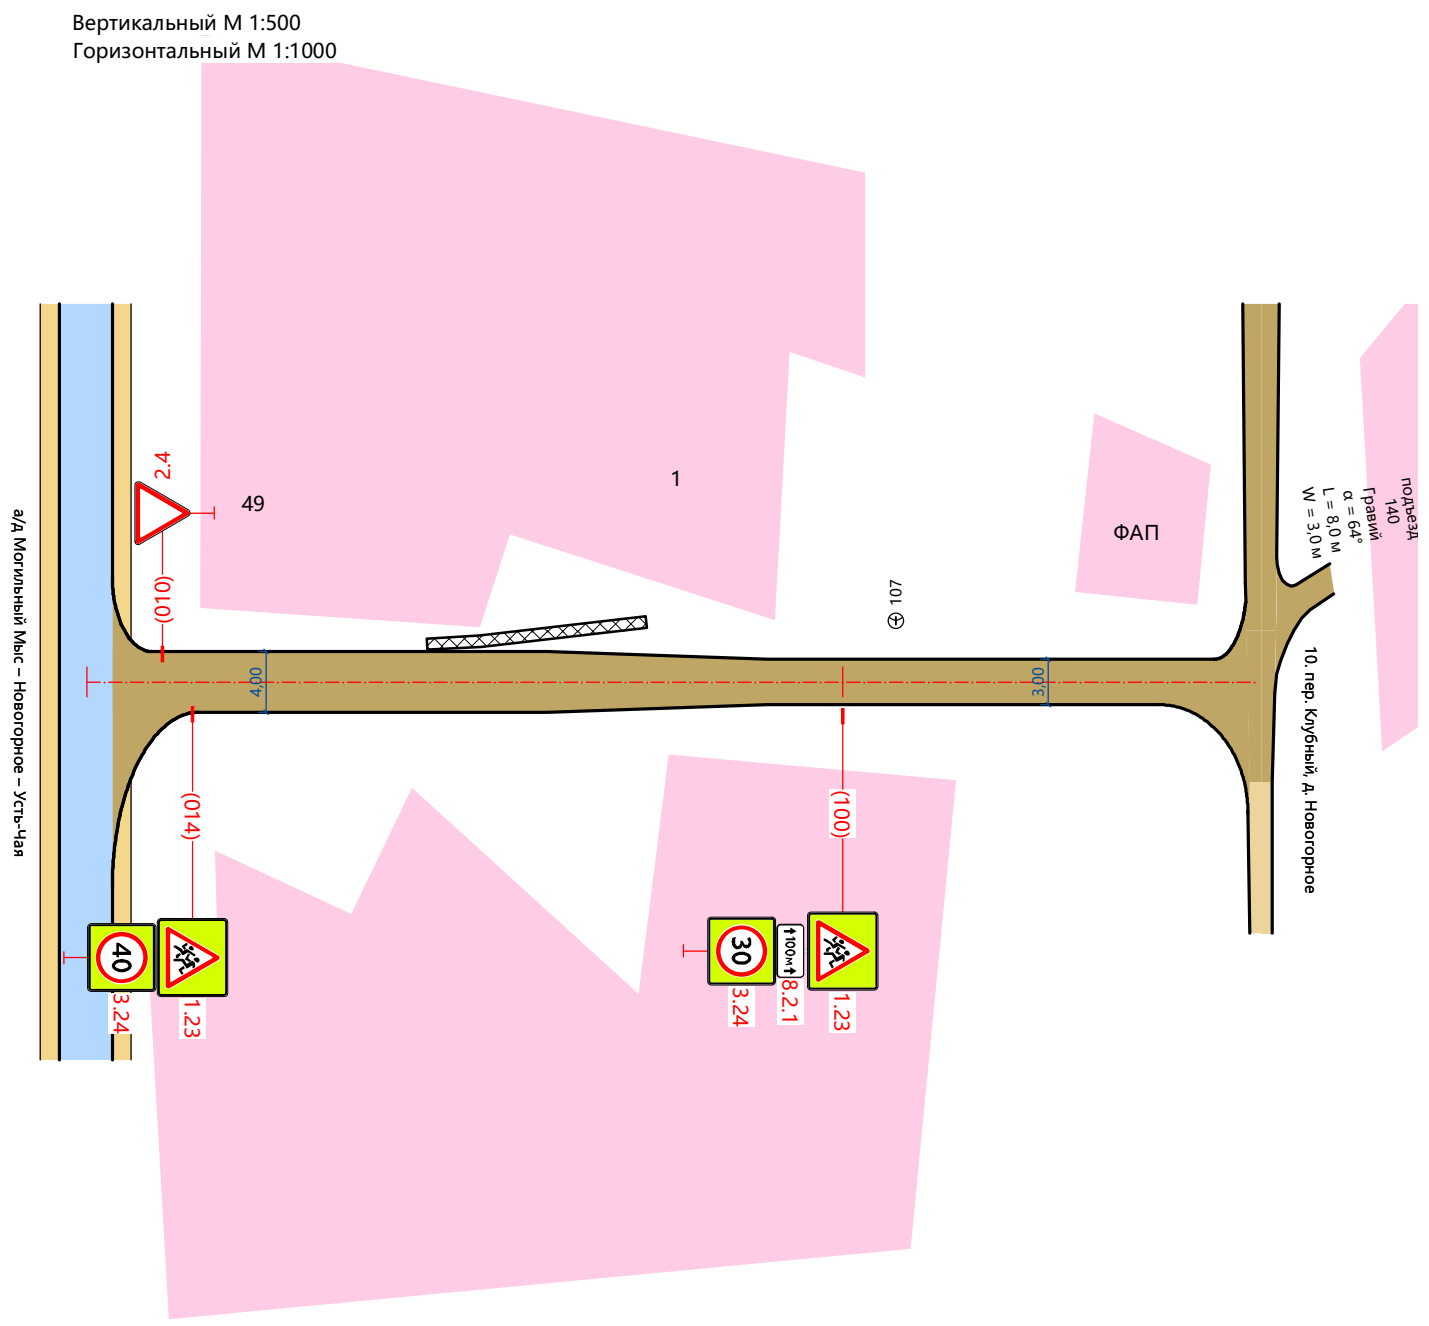

Необеспеченная видимость встречного автомобиля	
Дорожная разметка справа	
Дорожные ограждения справа	На разделительной
	На обочине
Тротуары справа	
Высота насыпи	