


Номер знака: 5.23.1 Начало населённого пункта  
 Расположение: 1. ул.Береговая, д. Усть-Чая, 0,030, Справа  
 Состояние: Проектируемый  
 Щит 888×256 мм  
 Фон: Белый  
 Площадь: 0,227 м<sup>2</sup>  
 Масштаб: 1:10  
 Количество: 1  
 Вид размещения: Стойка у бровки

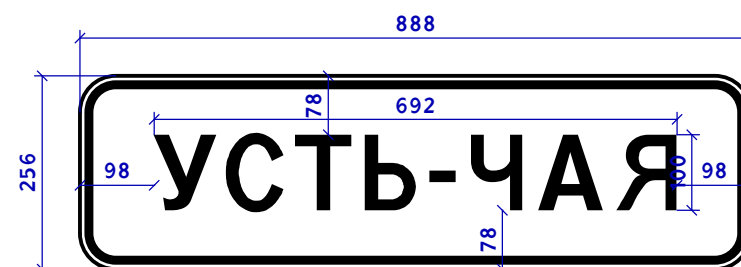

Знак 5.24.1 - Конец населённого пункта

Номер знака: 5.24.1 Конец населённого пункта  
 Расположение: 1. ул.Береговая, д. Усть-Чая, 0,030, Справа  
 Состояние: Проектируемый  
 Щит 888×256 мм  
 Фон: Белый  
 Площадь: 0,227 м<sup>2</sup>  
 Масштаб: 1:10  
 Количество: 1  
 Вид размещения: Стойка у бровки

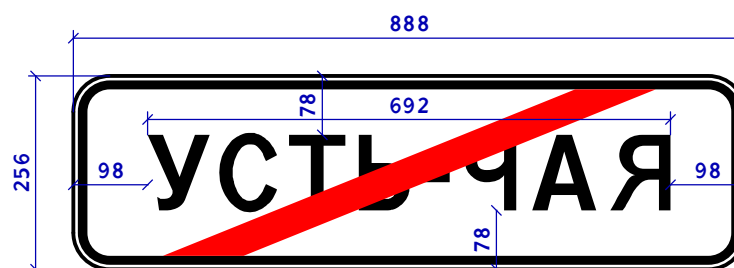


Таблица используемых букв и символов

Буква или символ	Высота прописной буквы (hp), мм	Ширина литерной площадки, мм	Сокр. литерная площадка, мм
-	100	51	да
А	100	103	да
С	100	93	да
Т	100	89	да
У	100	91	да
Ч	100	92	да
Ь	100	88	да
Я	100	98	да